



Fassade Südwest




Fassade Südost




Fassade Nordost




Fassade Nordwest

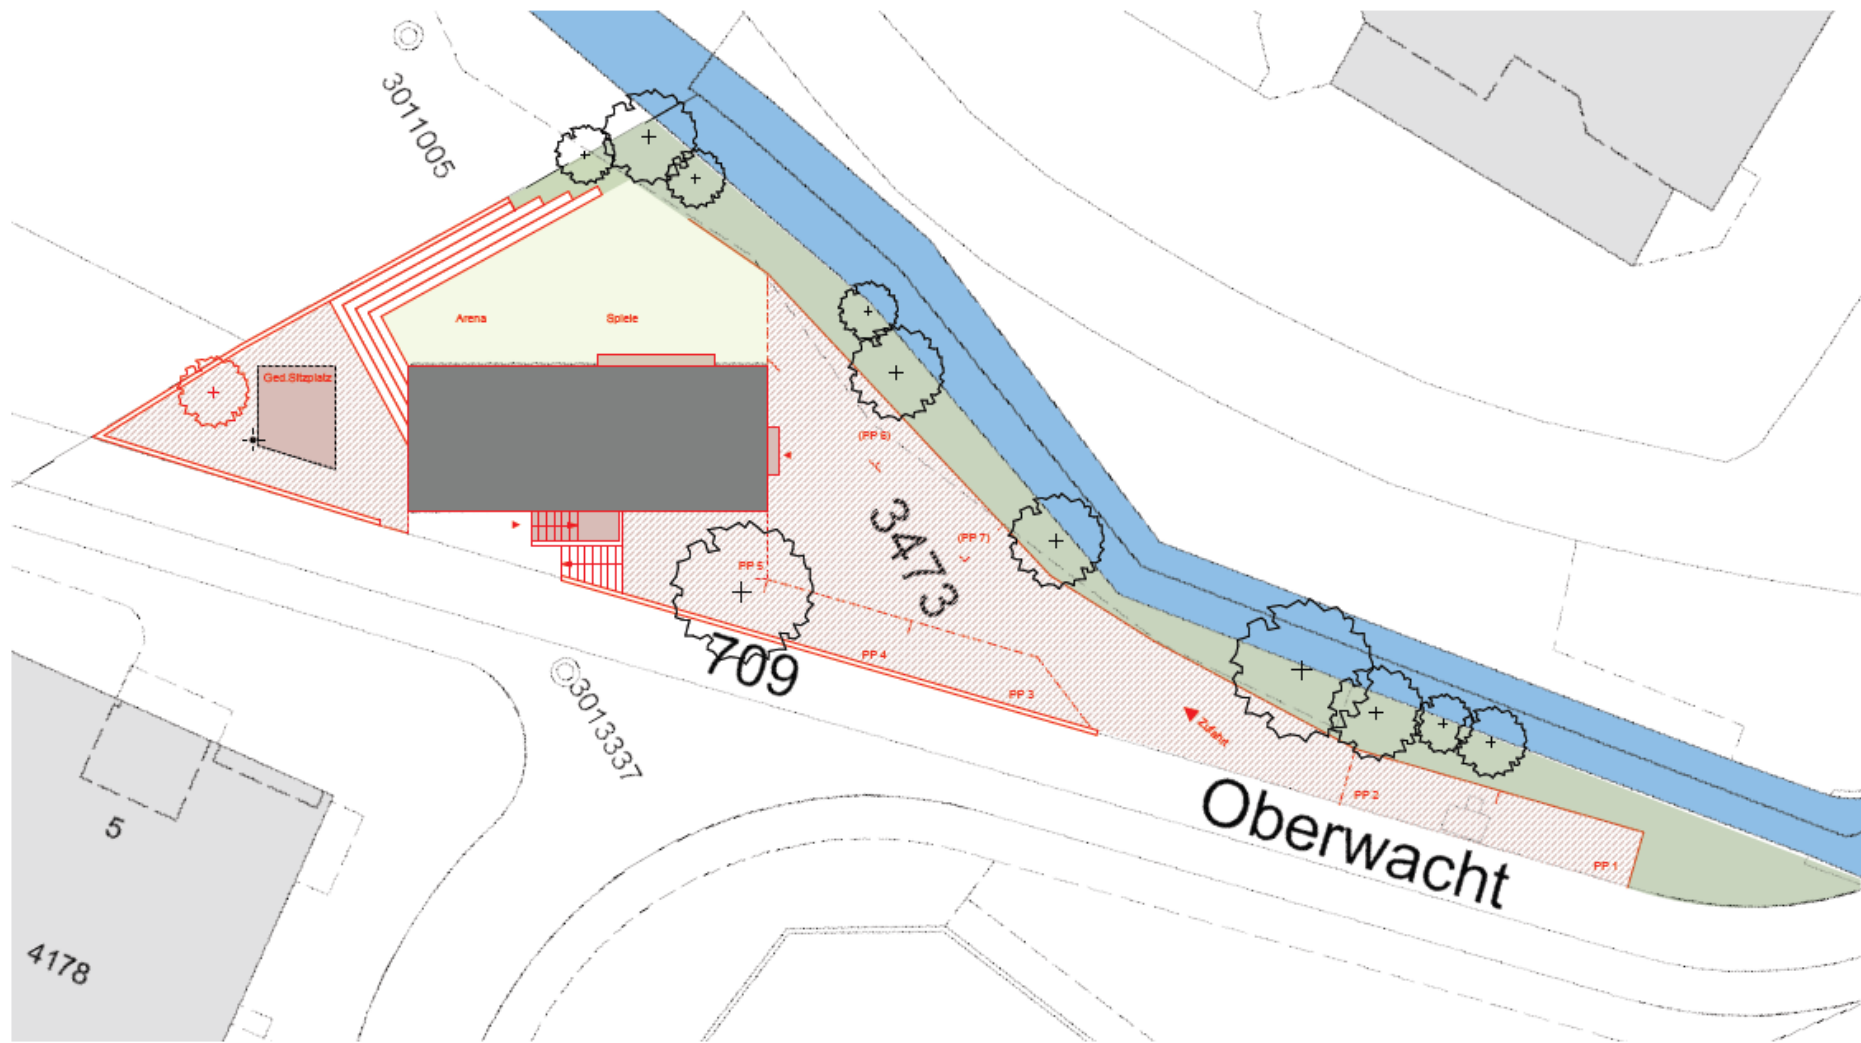



Umgebung 1:200

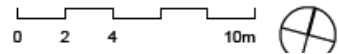


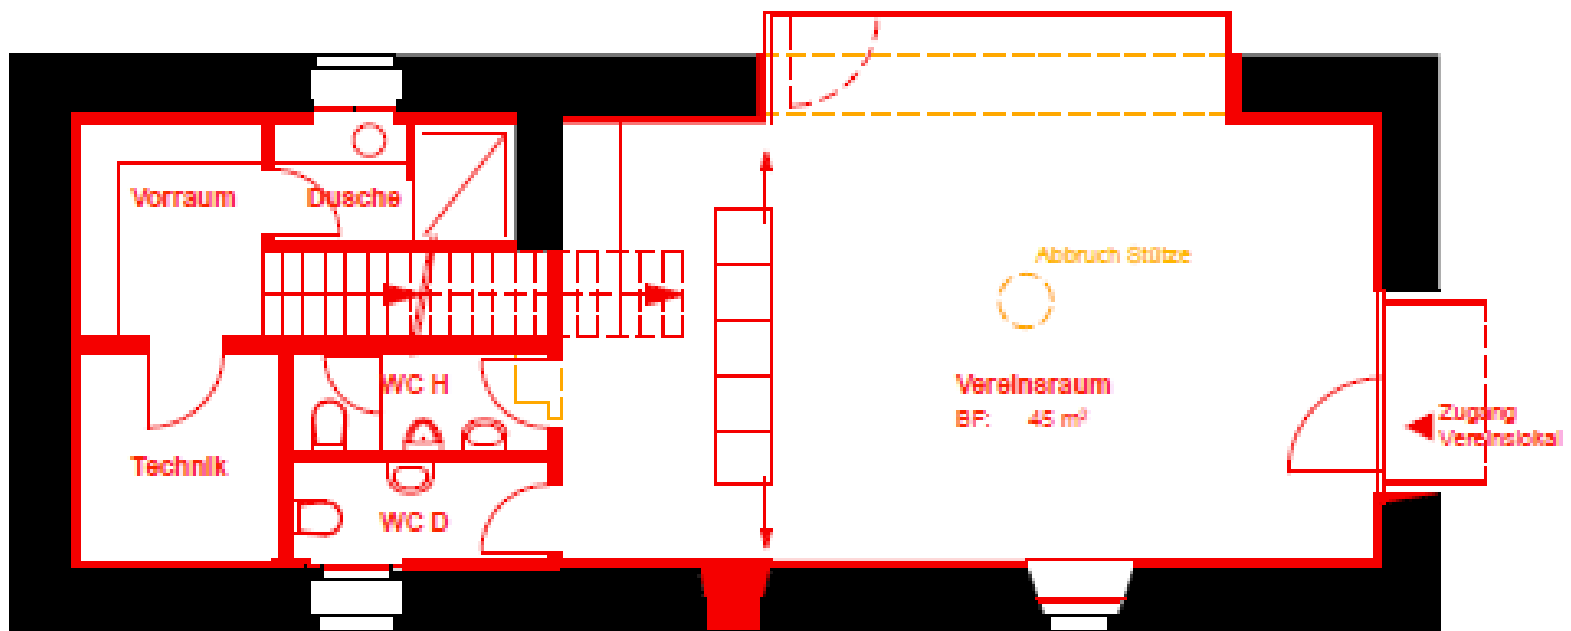


Grundrisse Untergeschoss Umbau / Sanierung 1:100




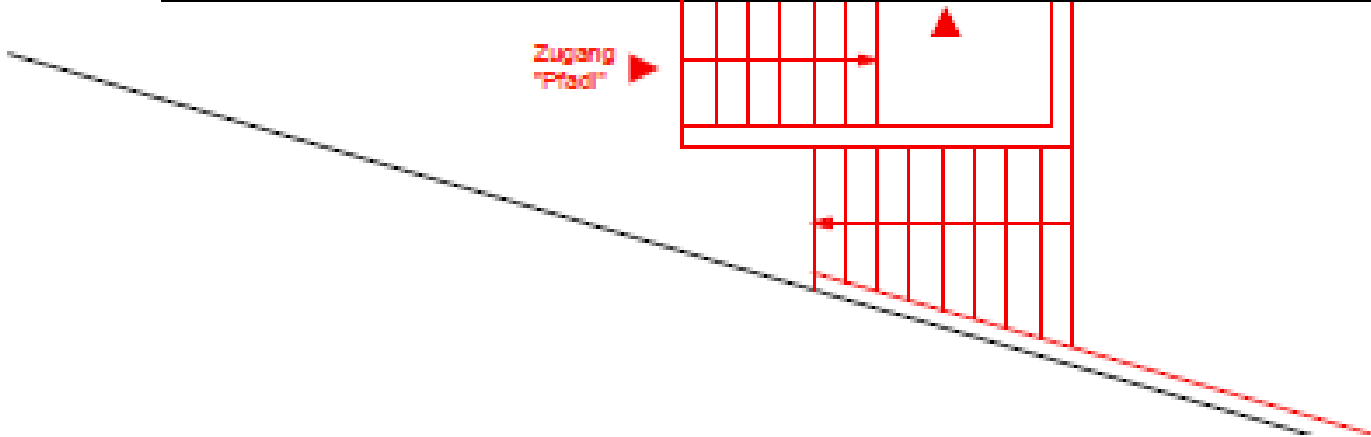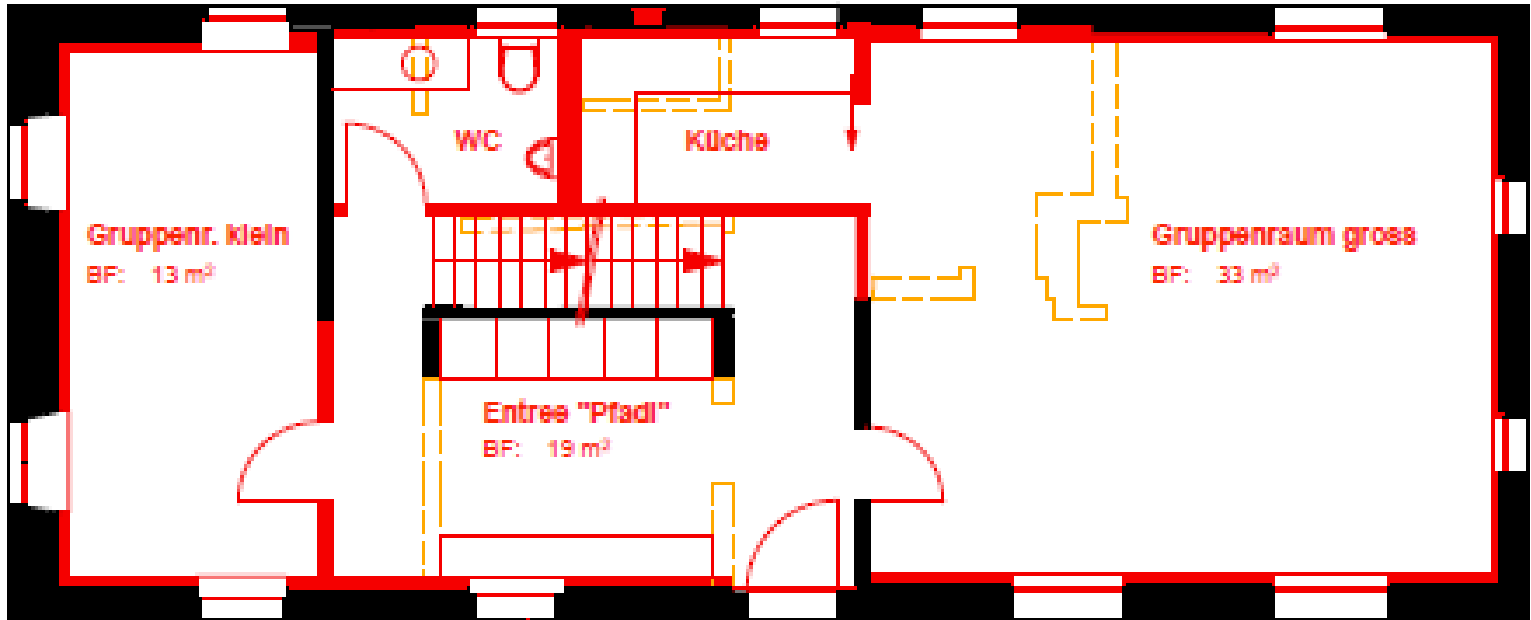


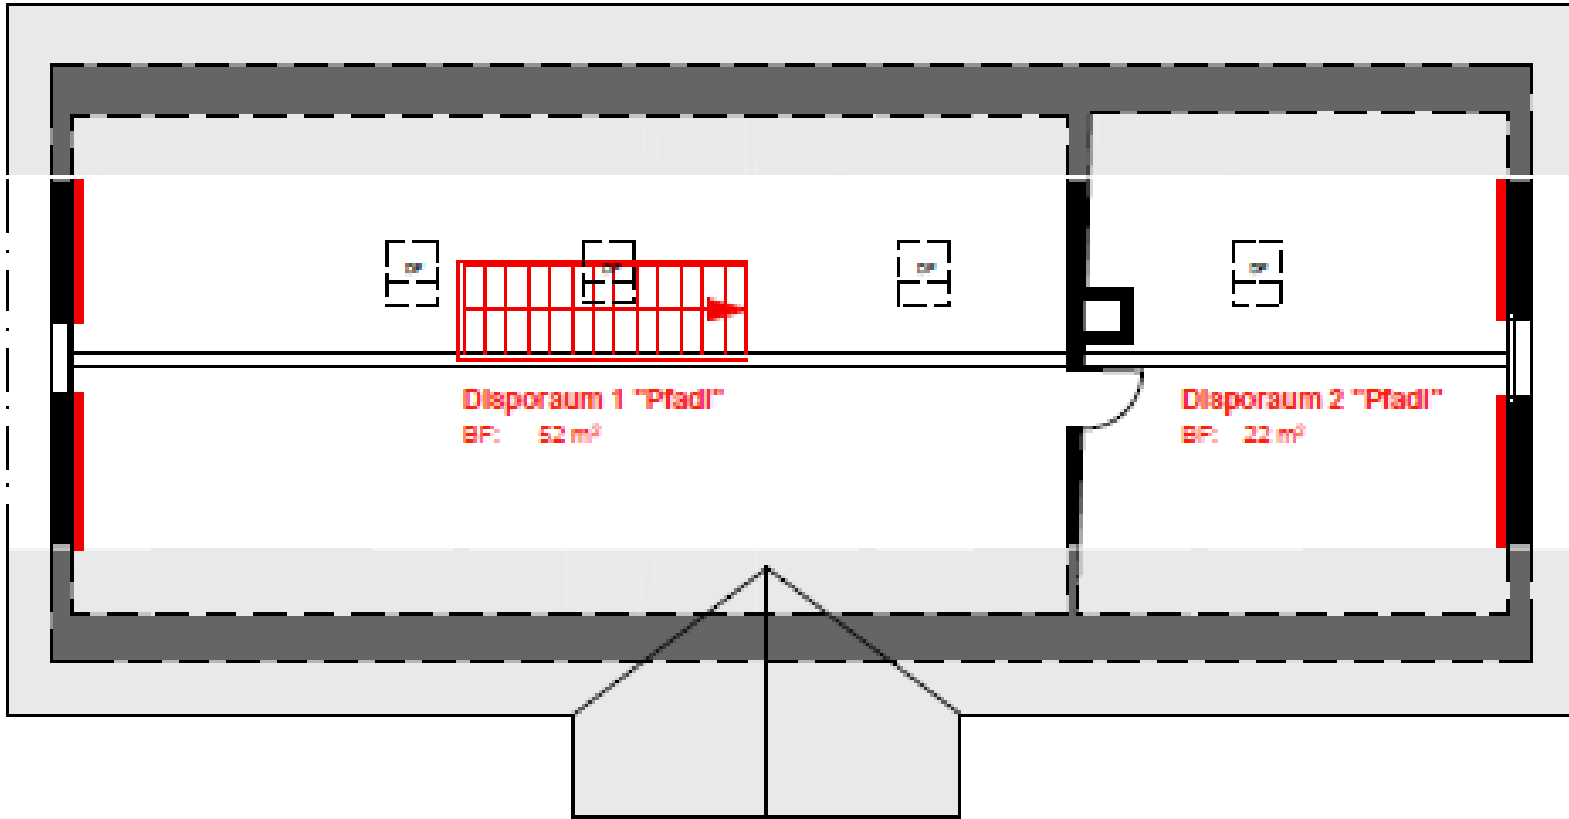




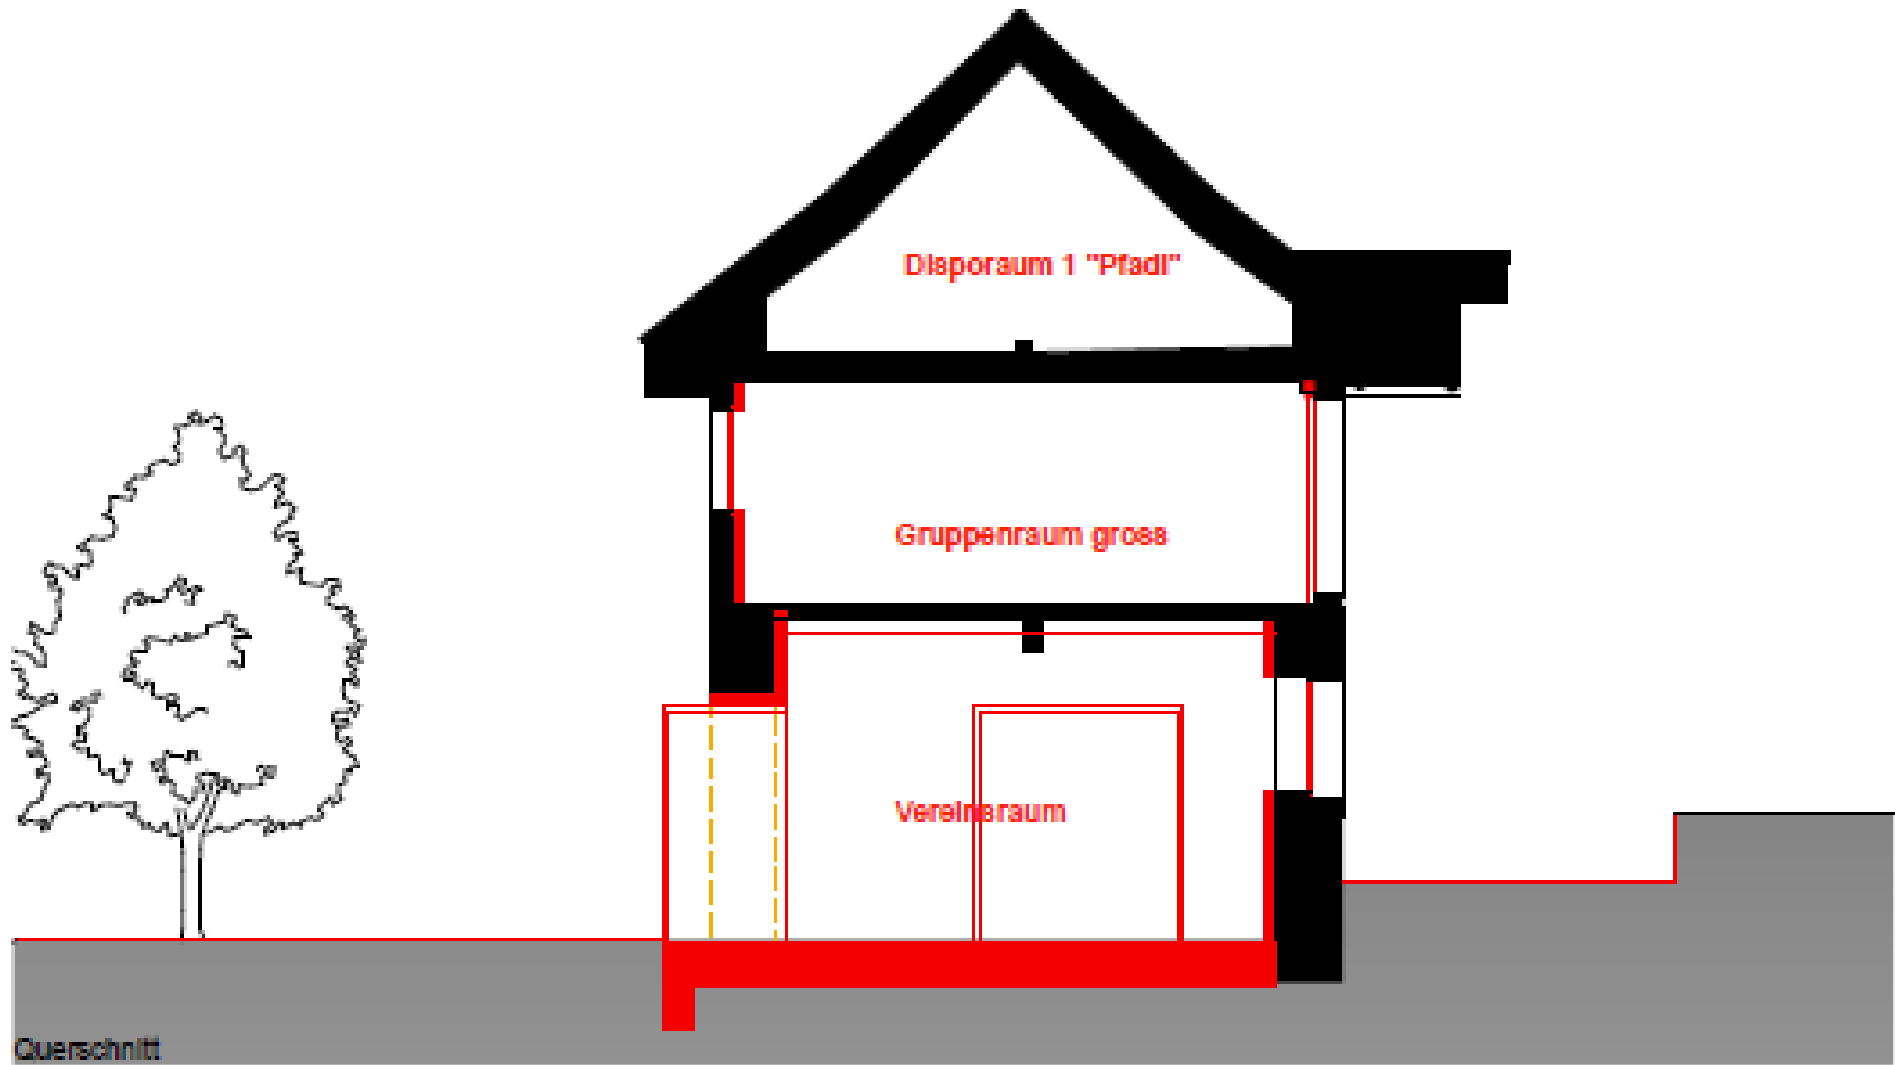

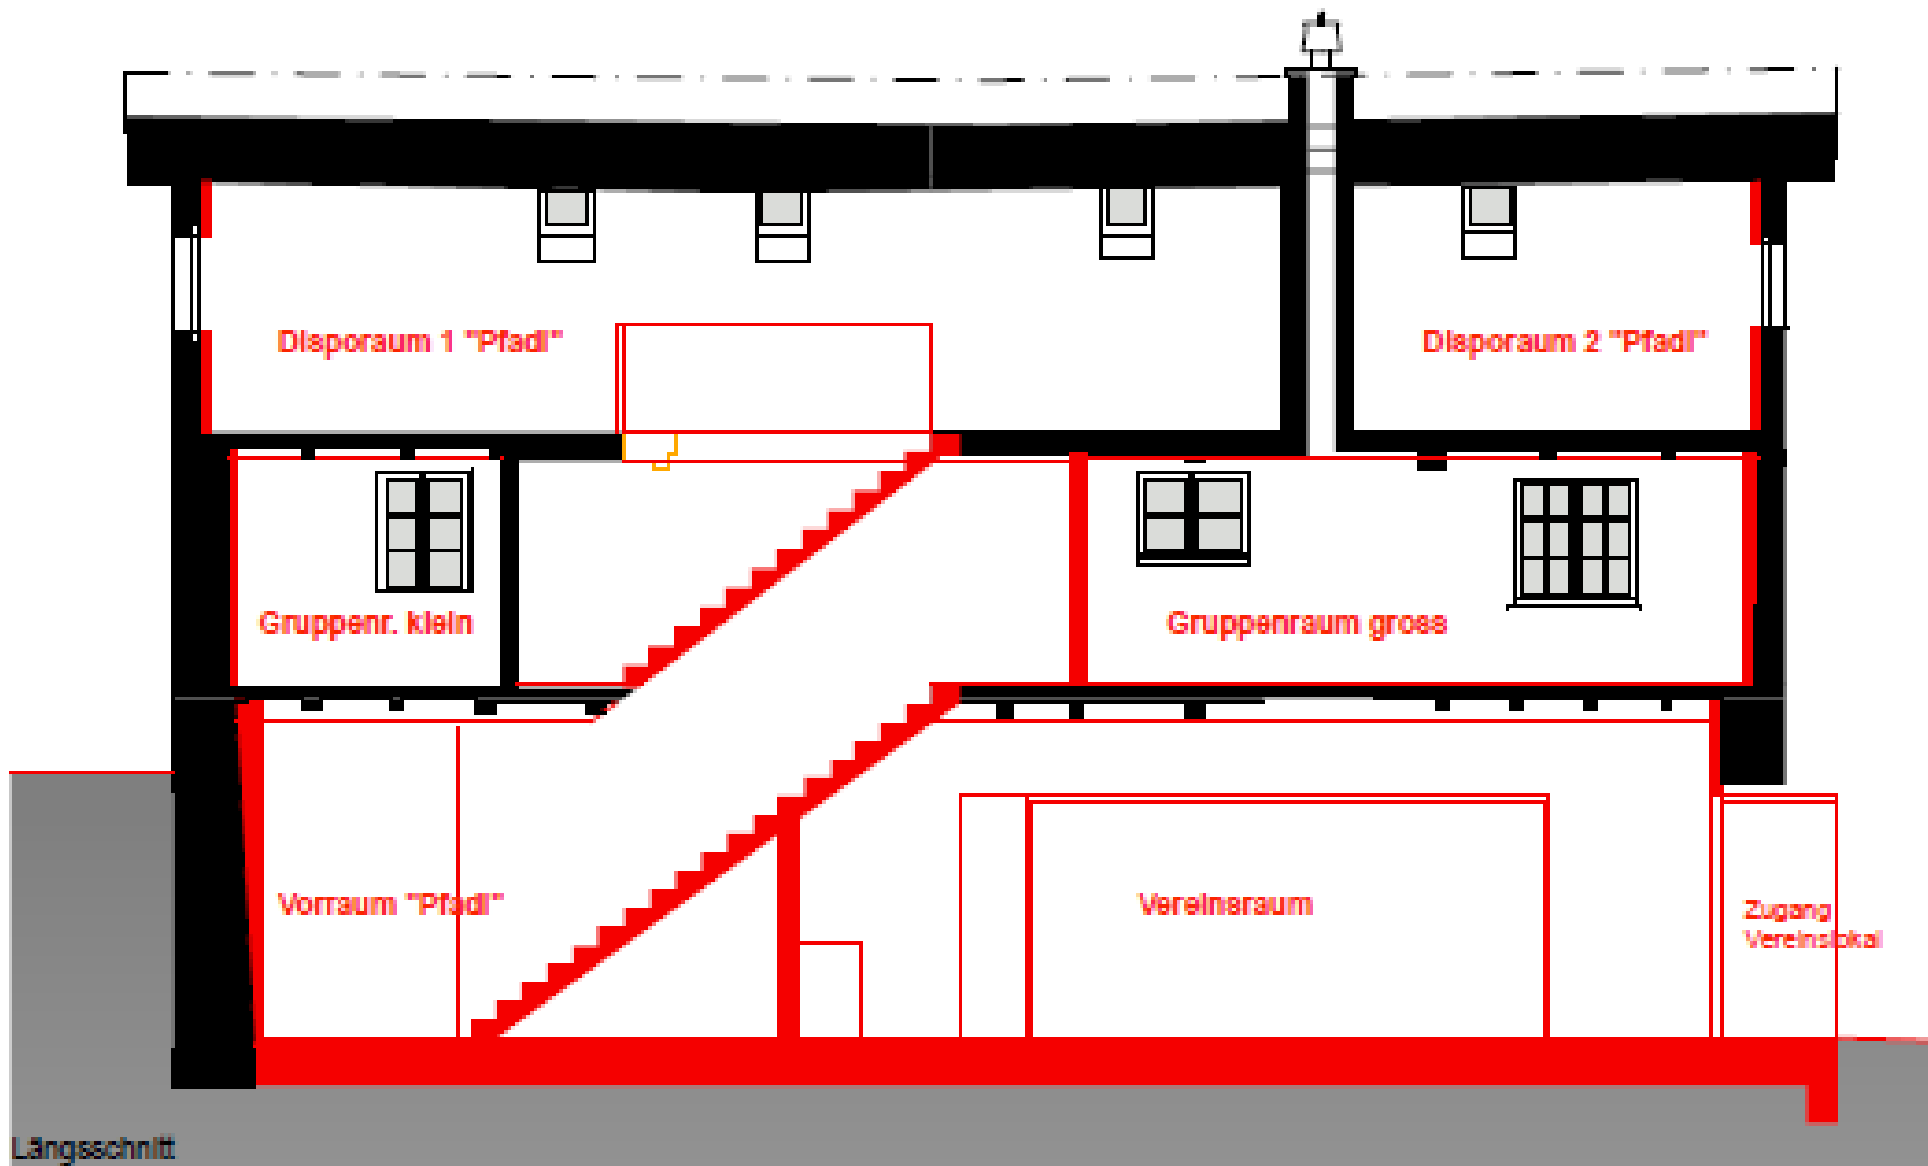

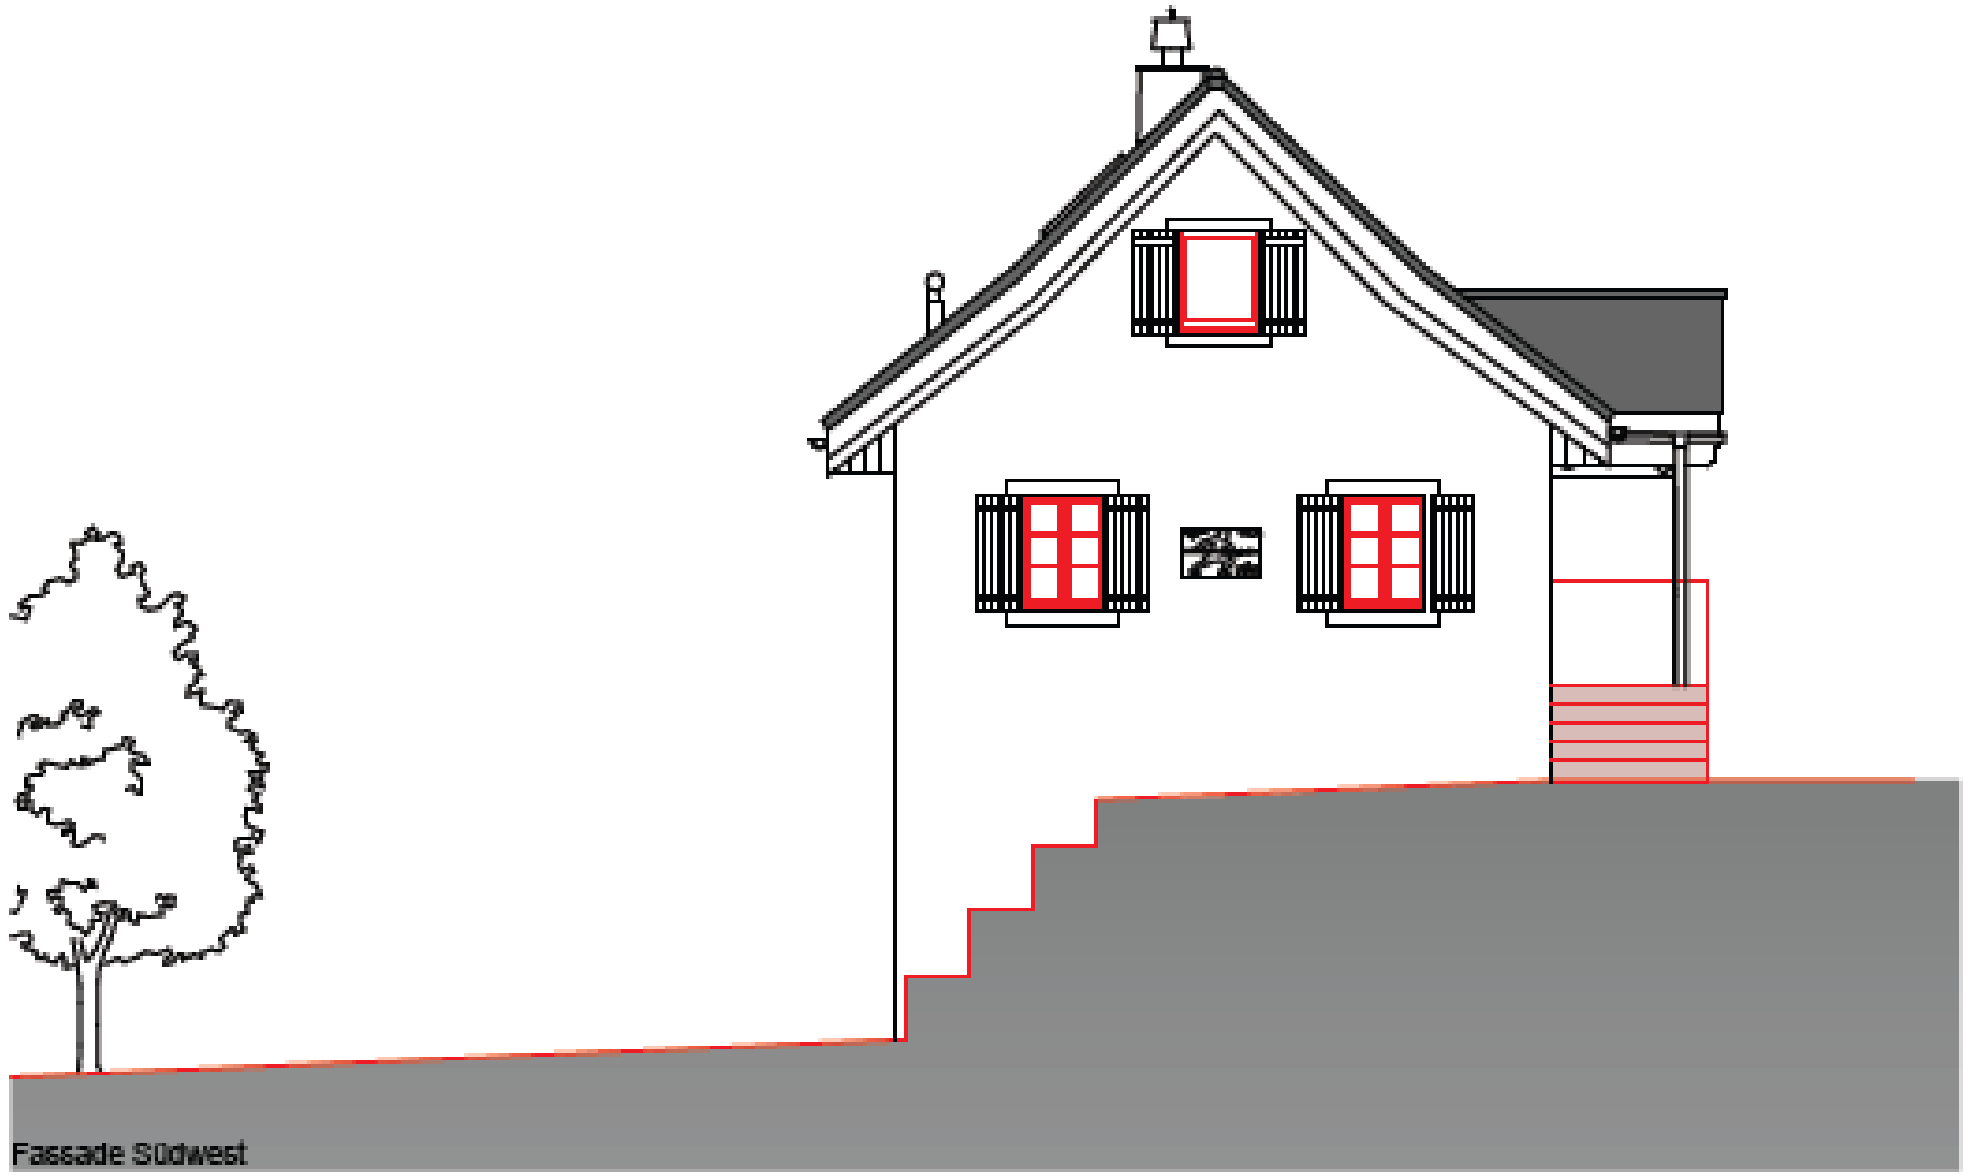


Fassade Südwest

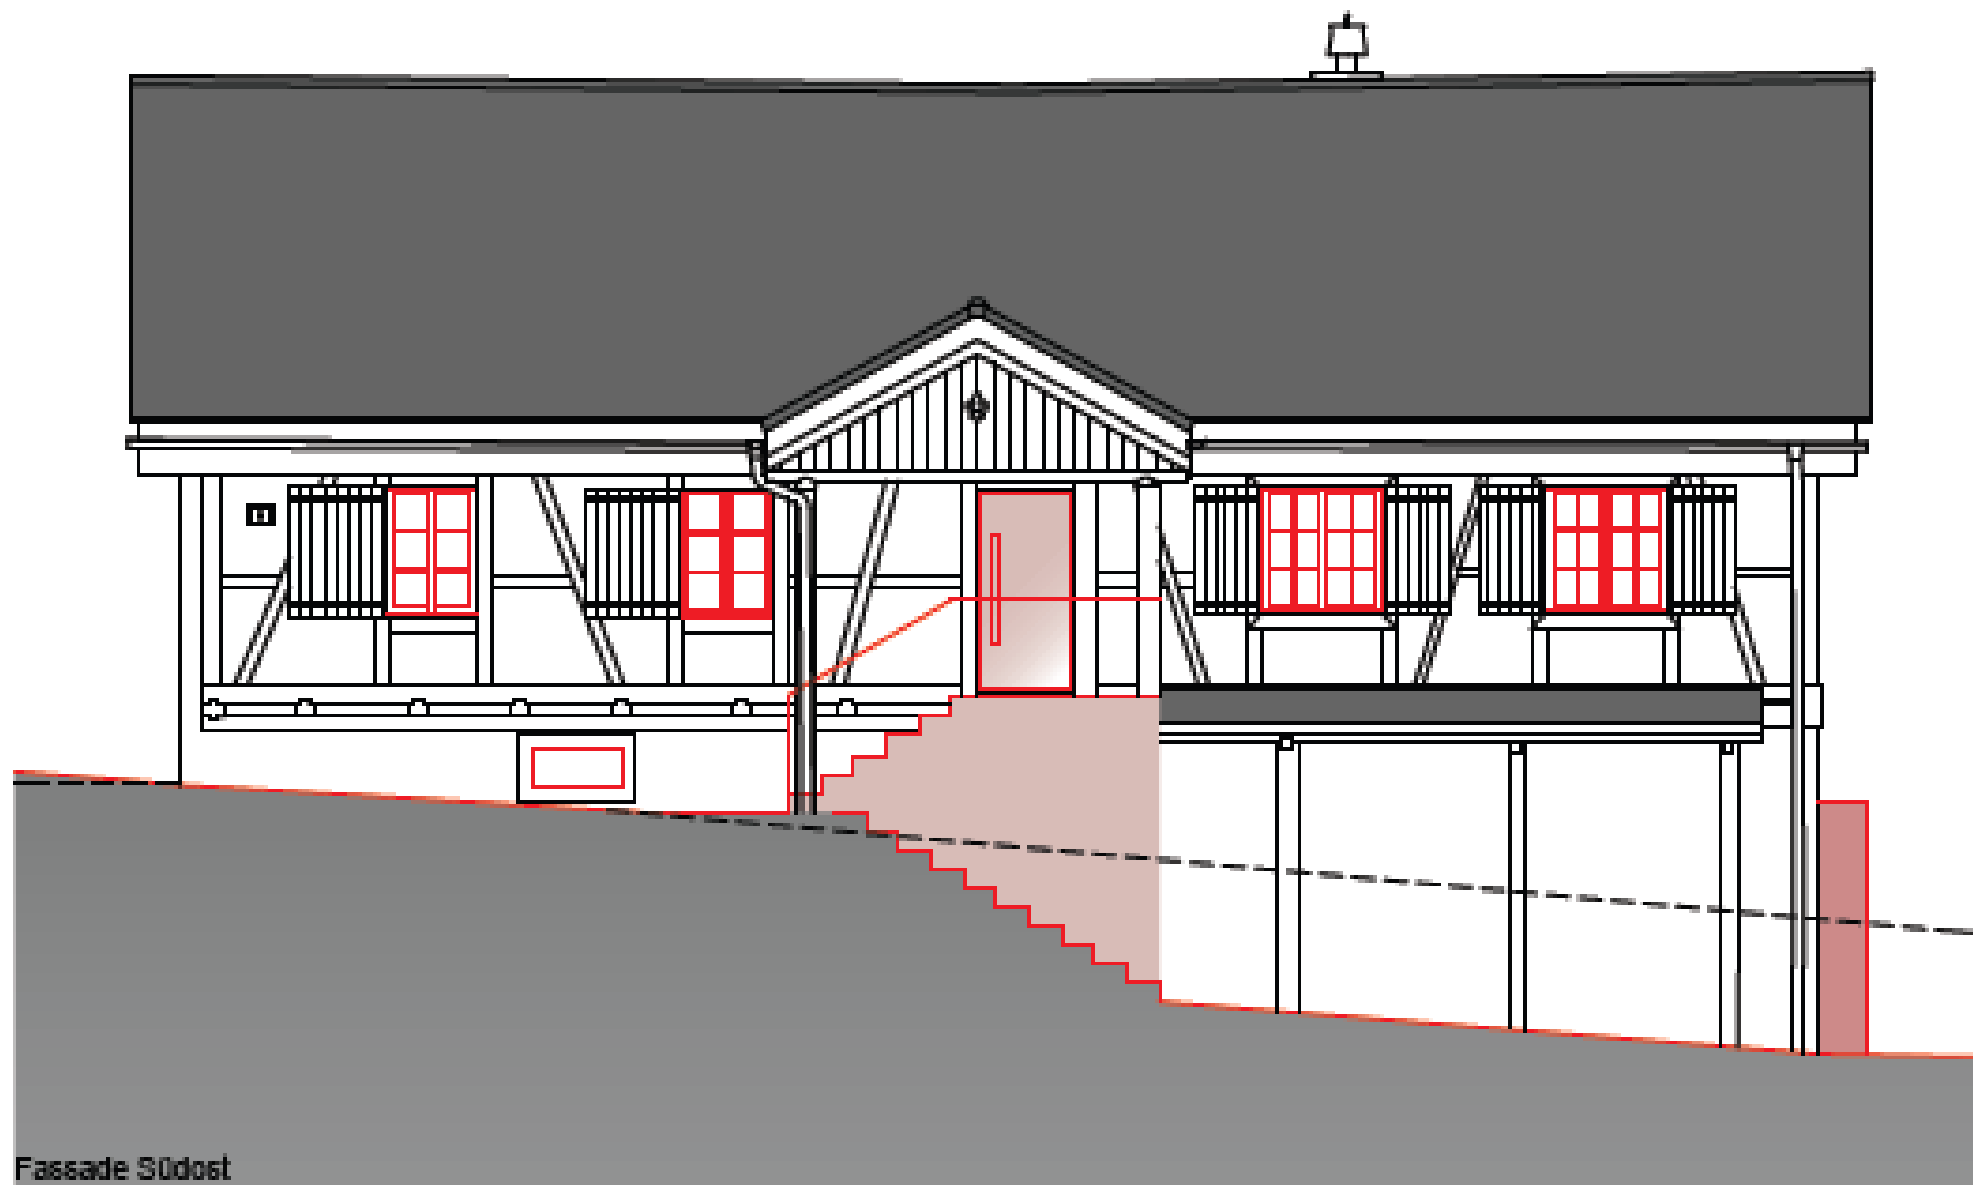

Fassade Südost

Fassaden Umbau / Sanierung 1:100

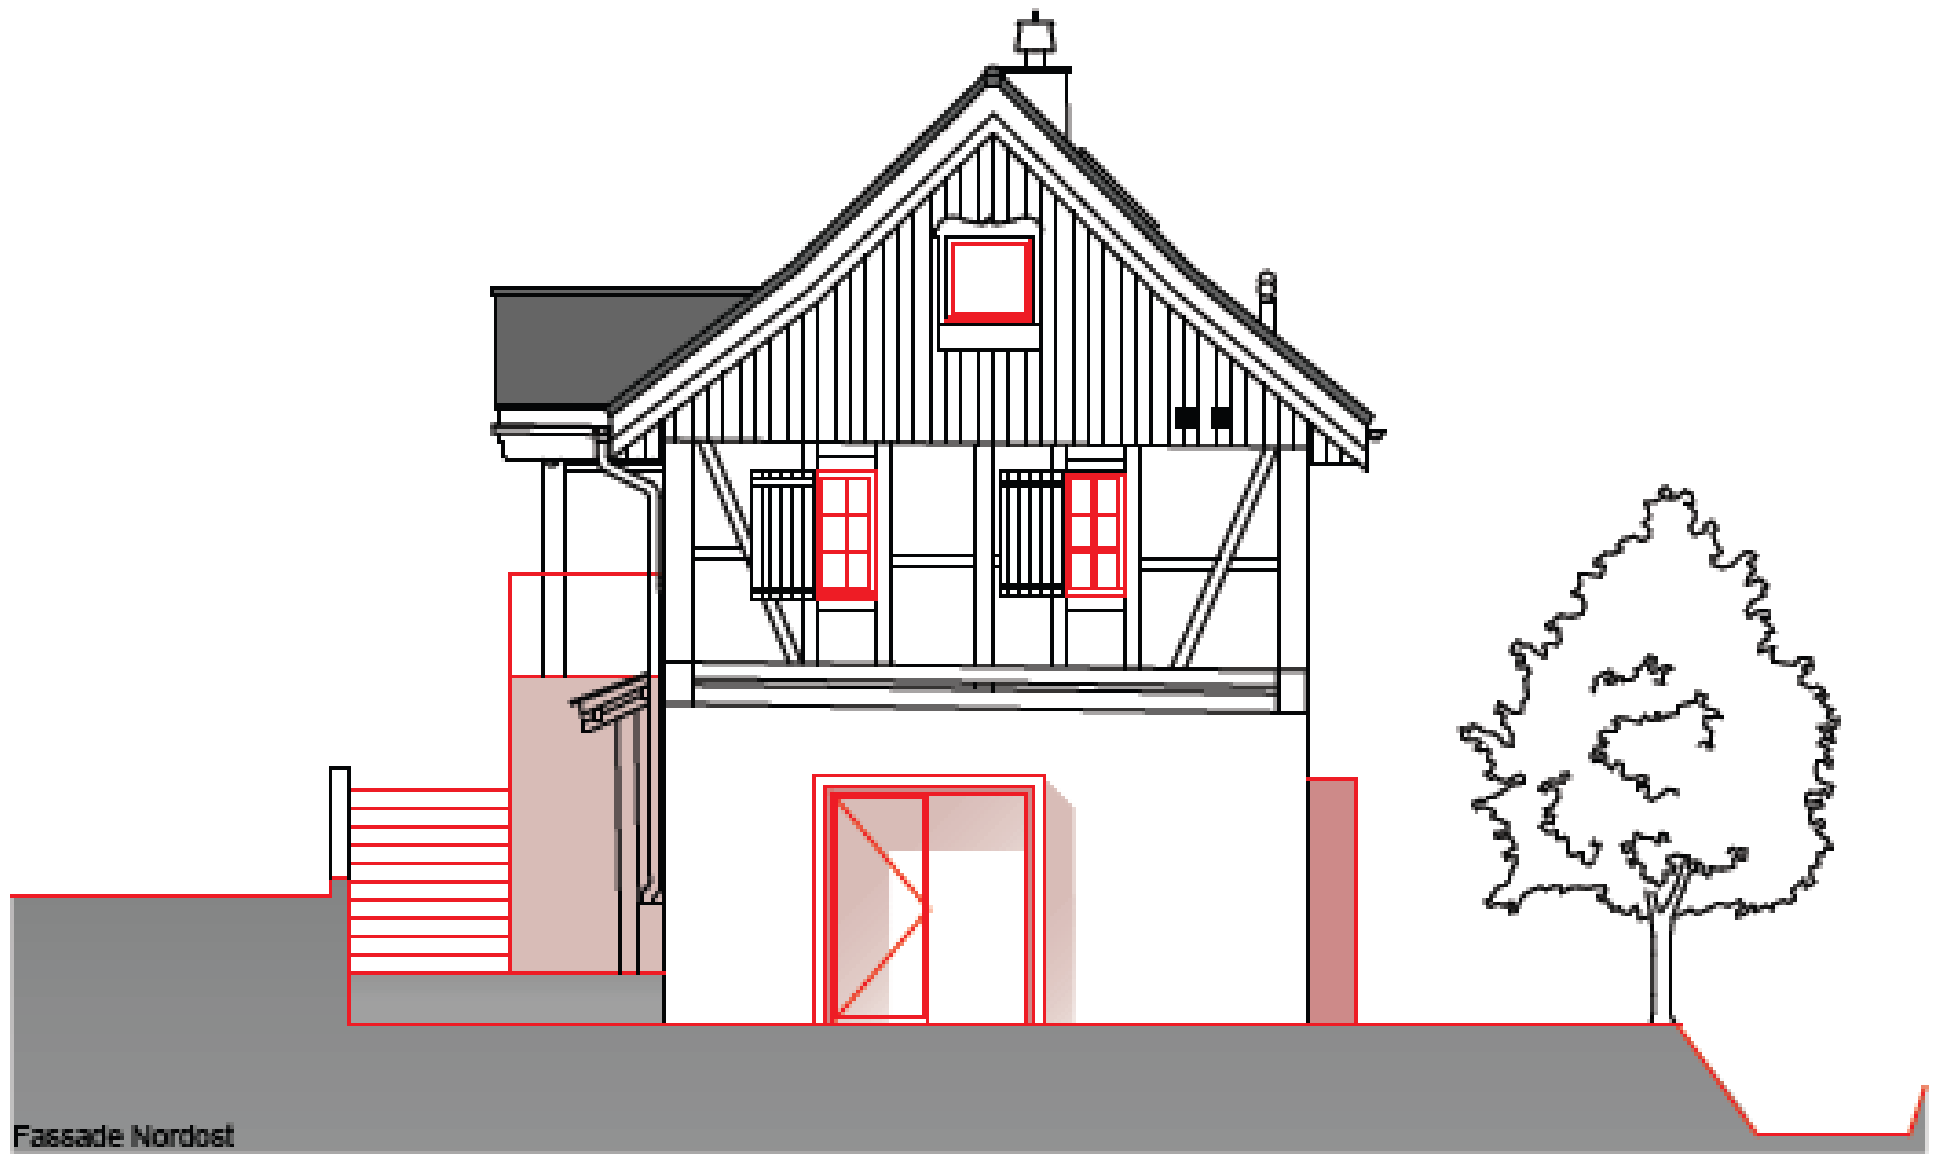

Fassade Nordost



Fassade Nordwest